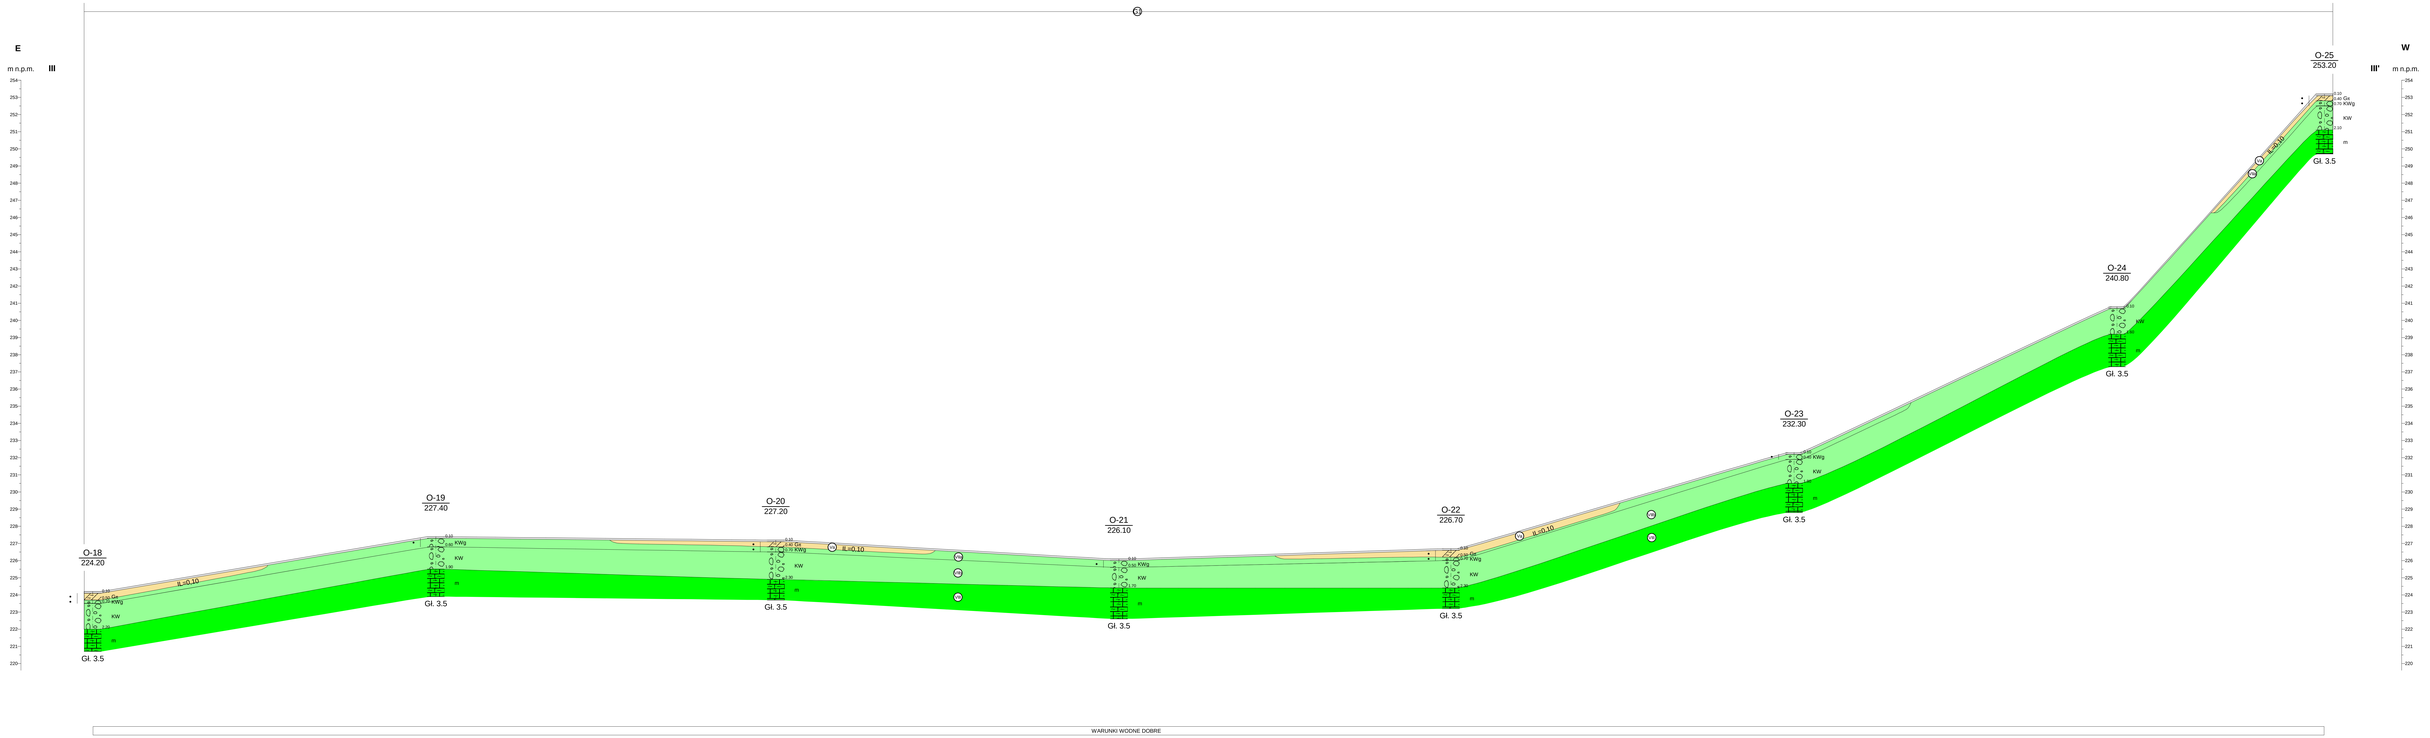

Rozbudowa drogi wojewódzkiej nr 766 na odcinku Pinczów-Węchadłów wraz z budową obwodnicy miejscowości Michałów

	Data	Nazwisko	Podpis
Opracował	12.2015	M. Gałda	
Weryfikował	12.2015	T. Stępień	

Schematyczny przekrój geotechniczny III-III'

Zał.Nr 5.3

Skala 1: 100 / 2500

Rysunek wykonano programem "GeoStar"