


**PRZEKRÓJ NORMALNO-KONSTRUKCYJNY DLA DROGI POWIATOWEJ NR 0019T
CHWAŁOWICE - SZARBKÓW - GALÓW, ODC. CHRABKÓW
skala 1 : 25**

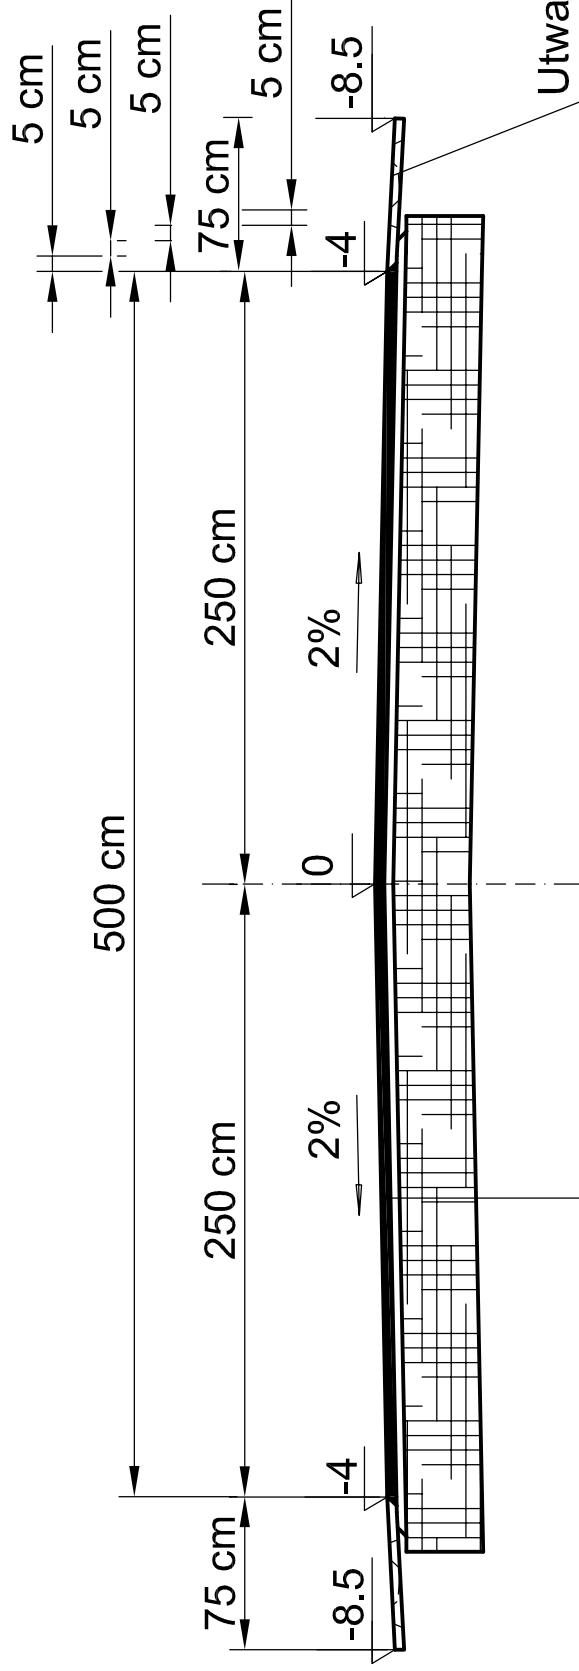

3 cm warstwa ścieralna z betonu asfaltowego

3 cm warstwa wyrównawcza z mieszanki min. - bit.

istniejąca konstrukcja nawierzchni drogi powiatowej